
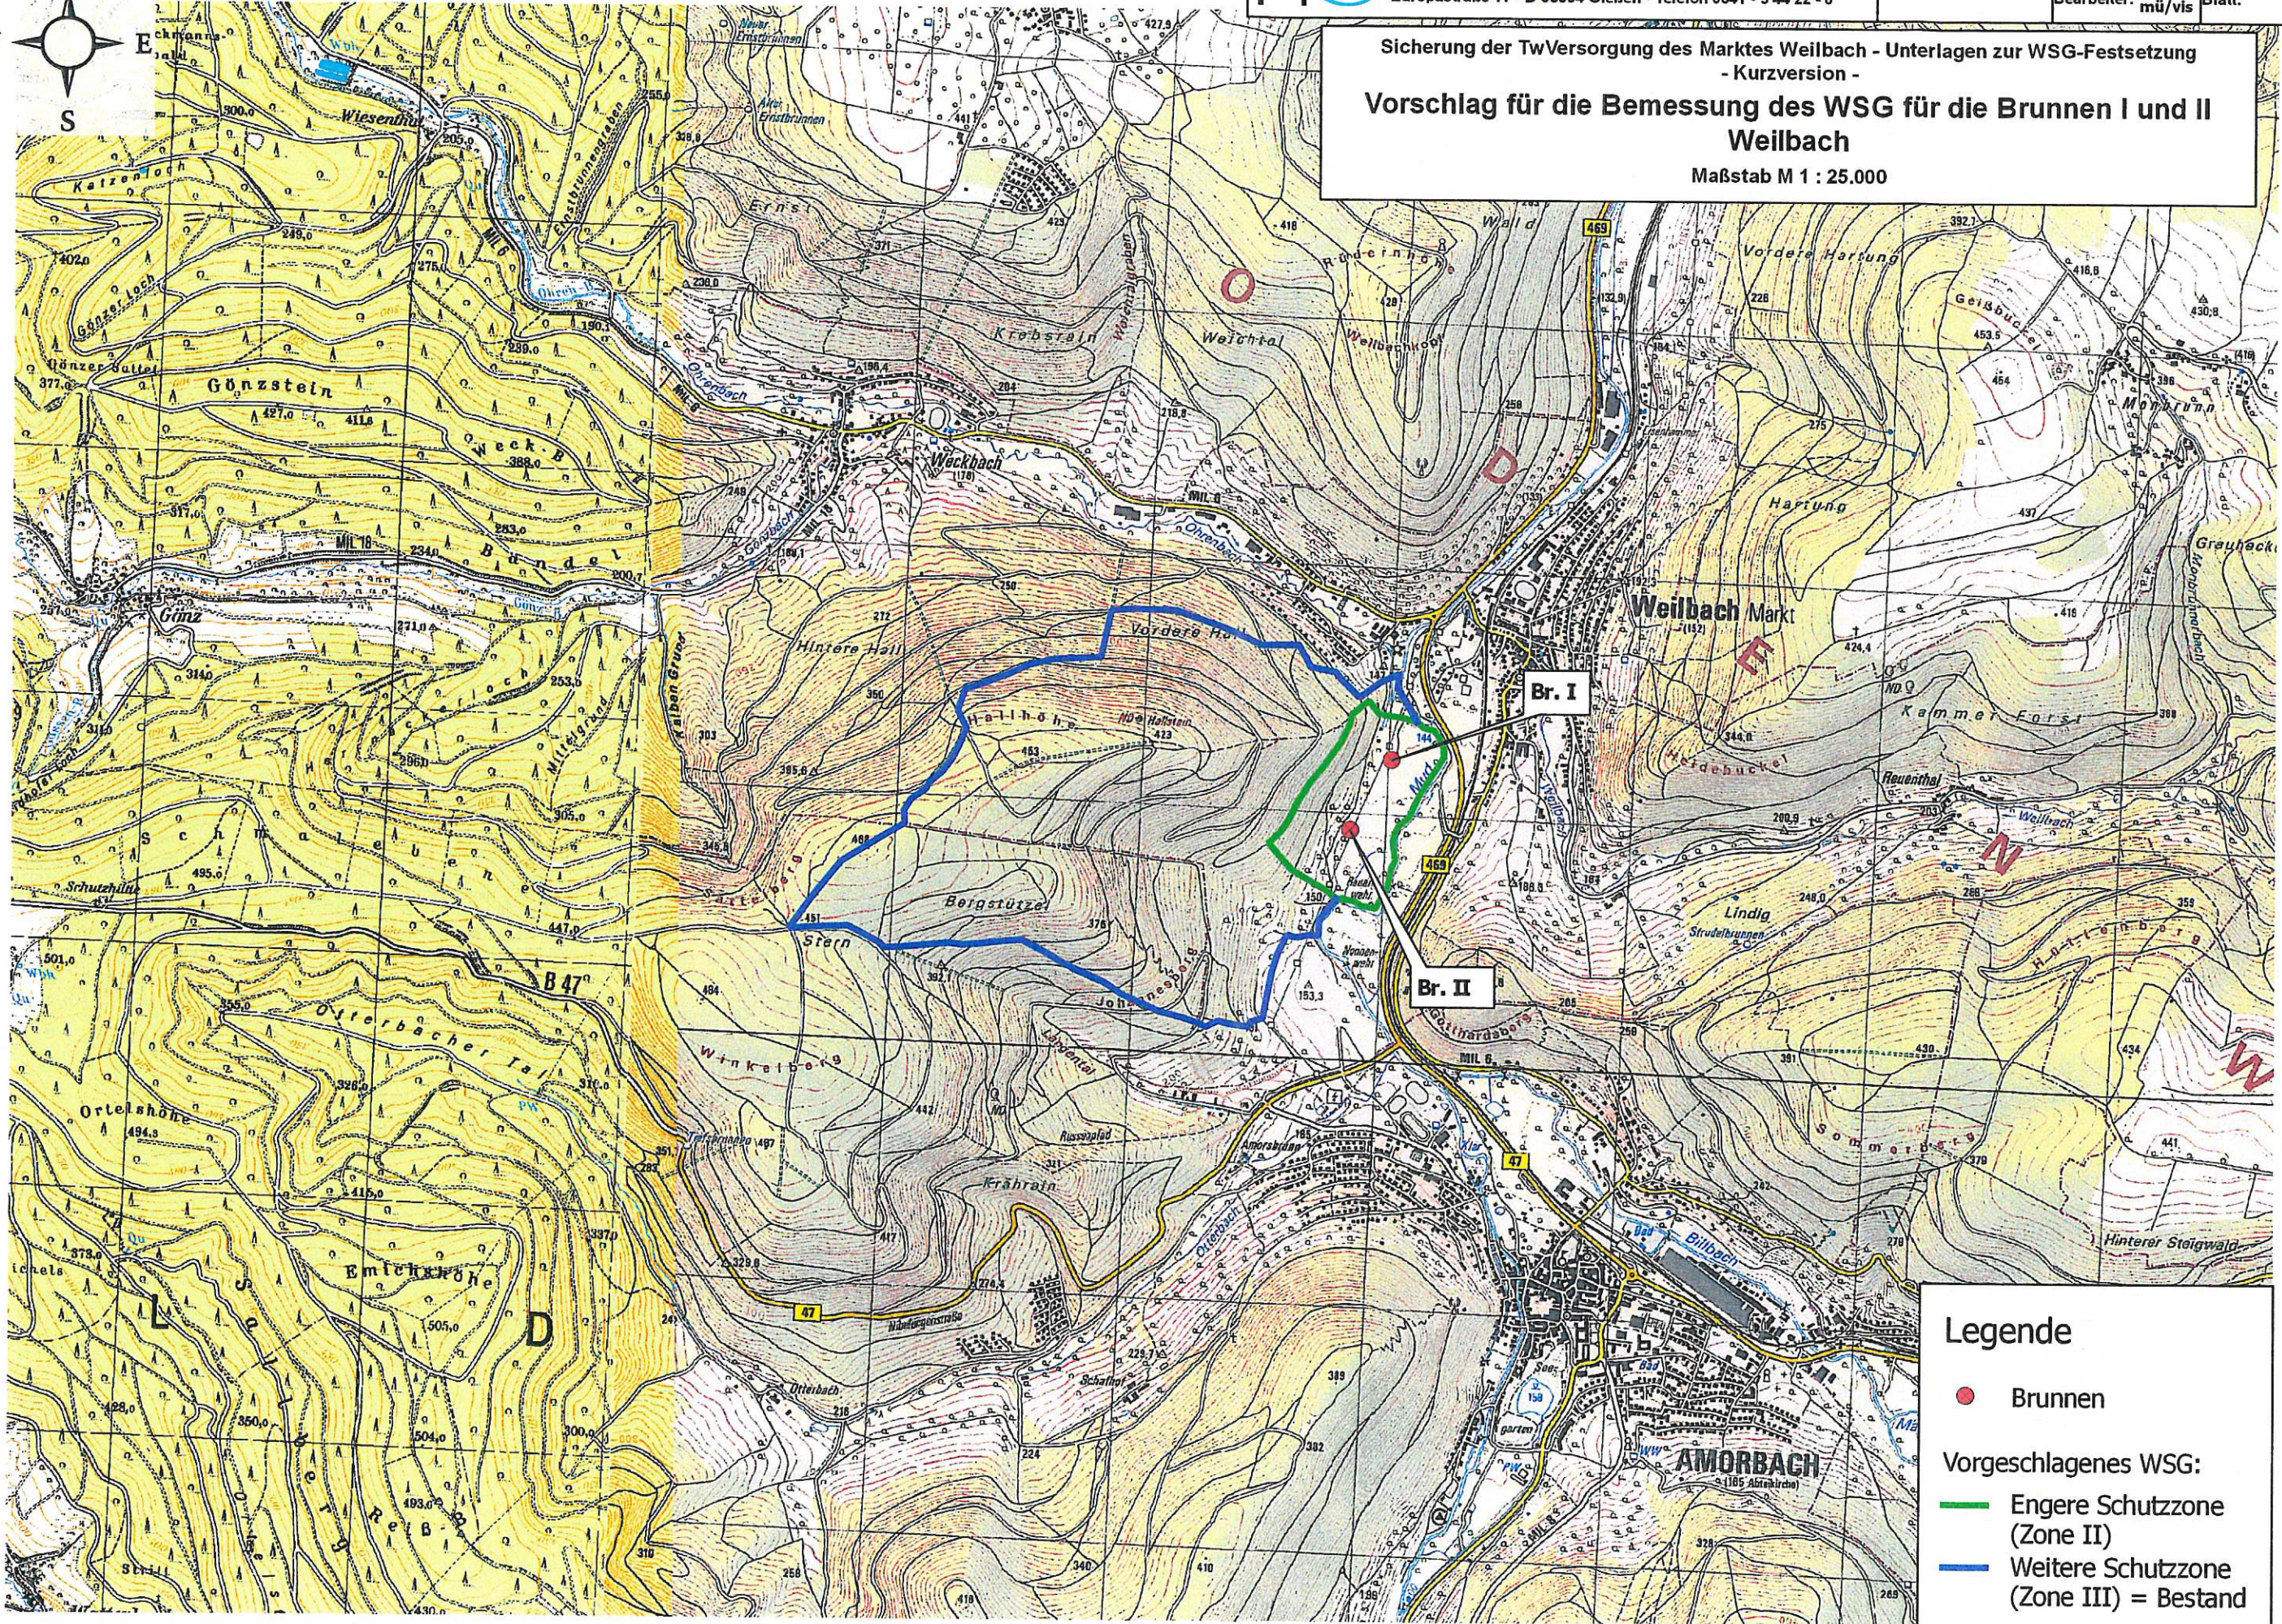


Sicherung der TwVersorgung des Marktes Weilbach - Unterlagen zur WSG-Festsetzung  
 - Kurzversion -  
**Vorschlag für die Bemessung des WSG für die Brunnen I und II  
 Weilbach**  
 Maßstab M 1 : 25.000

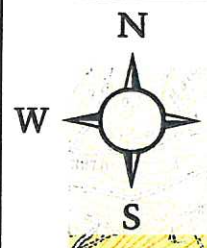

**Legende**

- Brunnen
- Vorgeschlagenes WSG:
  - Engere Schutzzone (Zone II)
  - Weitere Schutzzone (Zone III) = Bestand